



1 : 100/500

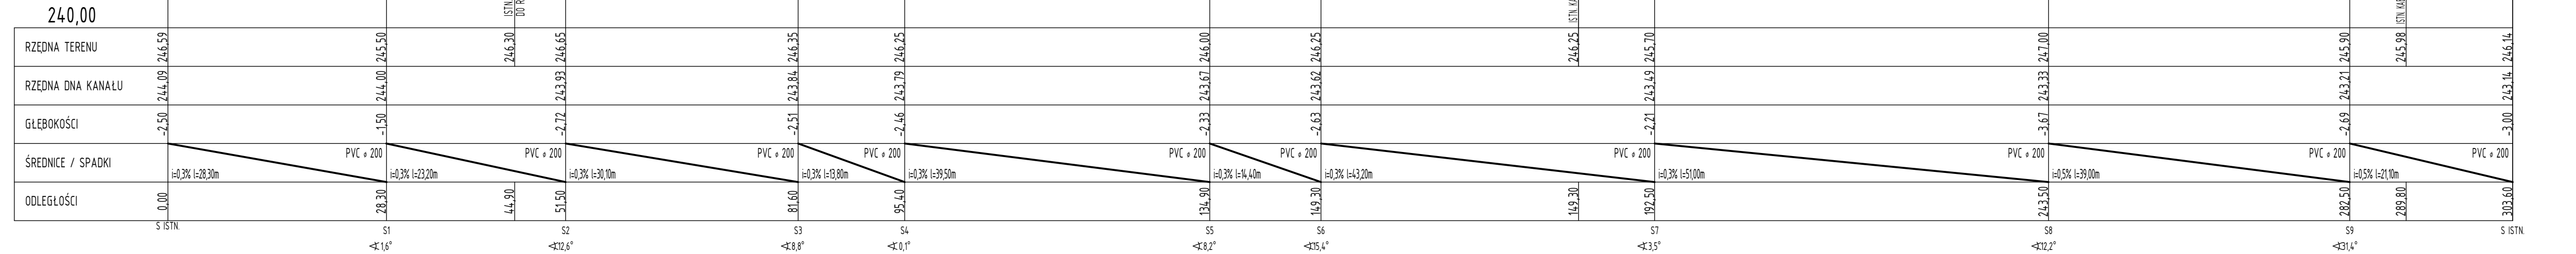

Objekt:	ODCINEK SIECI KANALIZACJI SANITARNEJ PVC 200		
Inwestor:	GMINA ROKIETNICA 37-562 ROKIETNICA 682		
Lokalizacja:	ROKIETNICA OBR. 0002, DZ. NR 2520, 2532, 2546/1, 2546/2, 2555/1, 2555/4, 2573/1,	nr rys.:	SK-1
Branża:	SANITARNA	skala:	1:100/500
Nazwa rys.:	PROFIL PODŁUŻNY SIECI KANALIZACYJNEJ	data:	08.2021
Projektant:		nr upr.:	podpis:
mgr inż. Hubert Łoziński		89/99	