


WIDOK TRUBUN

skala 1:50

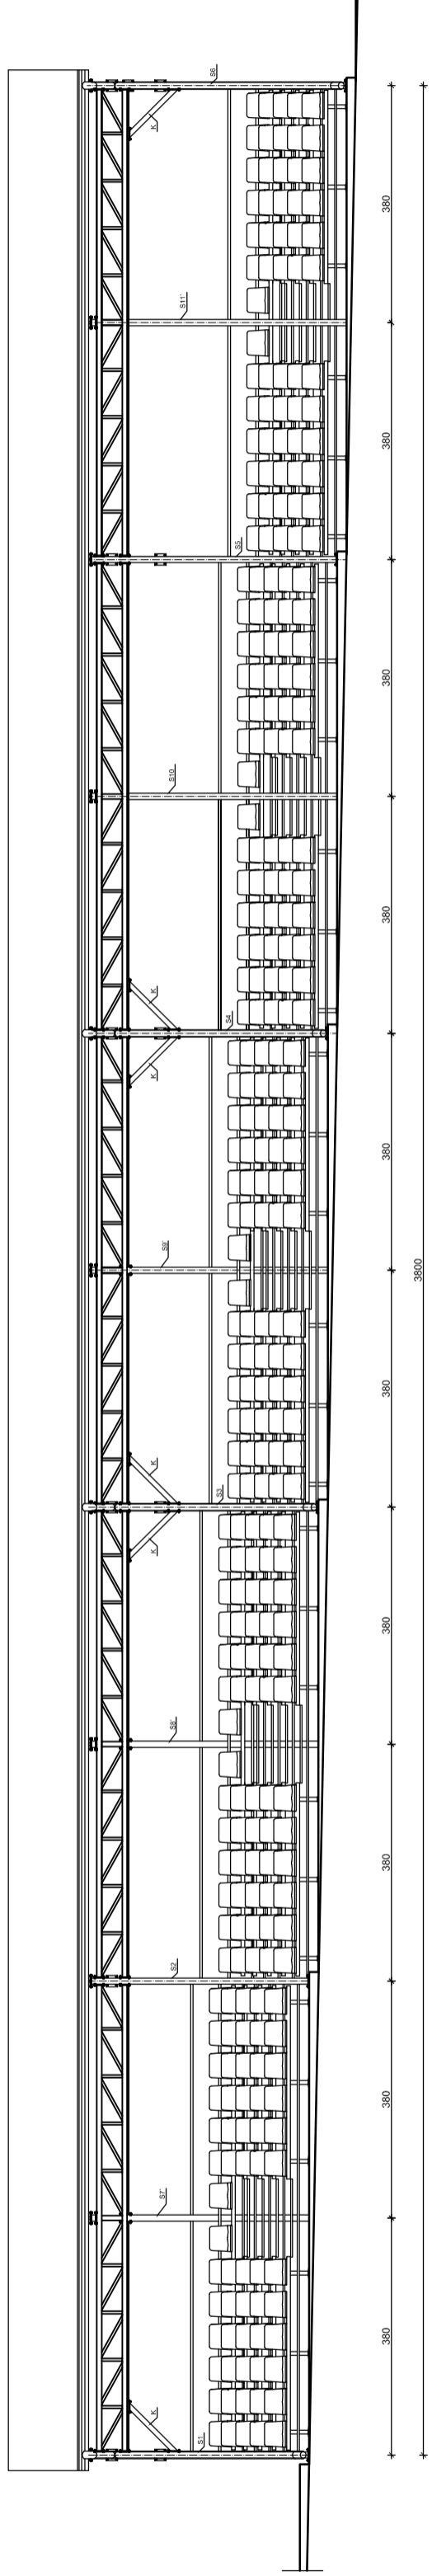

BIURO	OSRODEK SPORTOWY		Temat rys.
ADRES	ul. Puławska 176, 05-600 Jastrzębniki		WIDOK TRUBUN
MIĘSIĄC	MARZEC 2012 R.		PROJEKTANT
DATA	10.03.2012		WYKONAWCA
TYTUŁ	PROJEKT TRUBUN		SKALA
PROJEKTOWAŁ	mgr inż. Marek Góral		DATA
WYKONAWCZĄ	biuro projektowe "Architekci"		