


Skala 1:50	Projektant Władysław Ciechanowski	nr. uprawnień 1/65	Podpis:	Temat rys. <b>PRZEKRÓJ</b>
	data 01.2013	Sprawił Jerzy Gnidy	5/76	
Opracował inż. Jacek Tomaszewski				

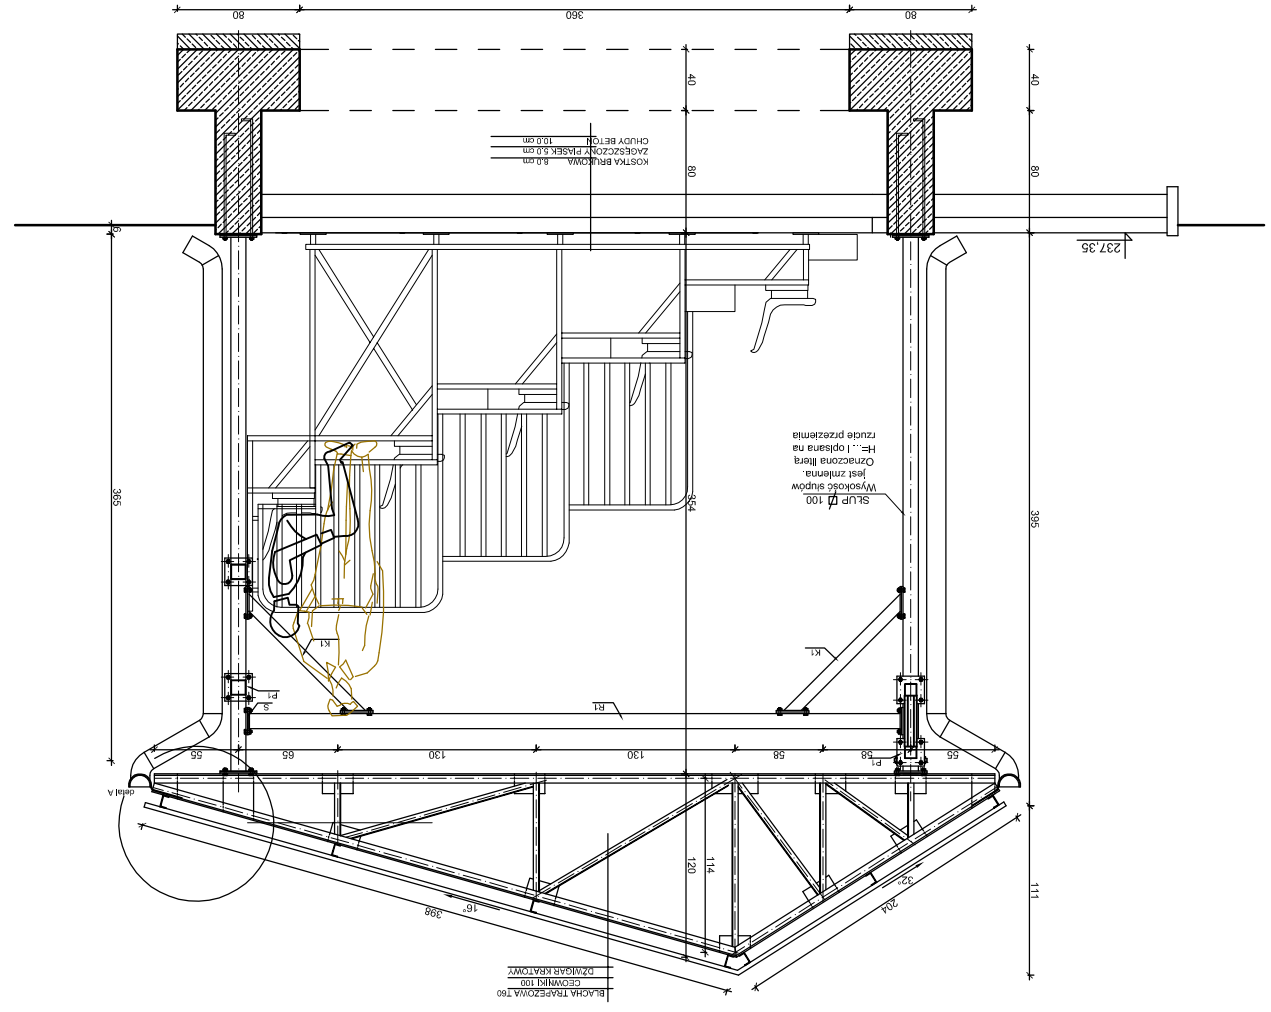

**PRZEKRÓJ**  
skala 1:50