


RZUT STÓP FUNDAMENTOWYCH
skala 1:50

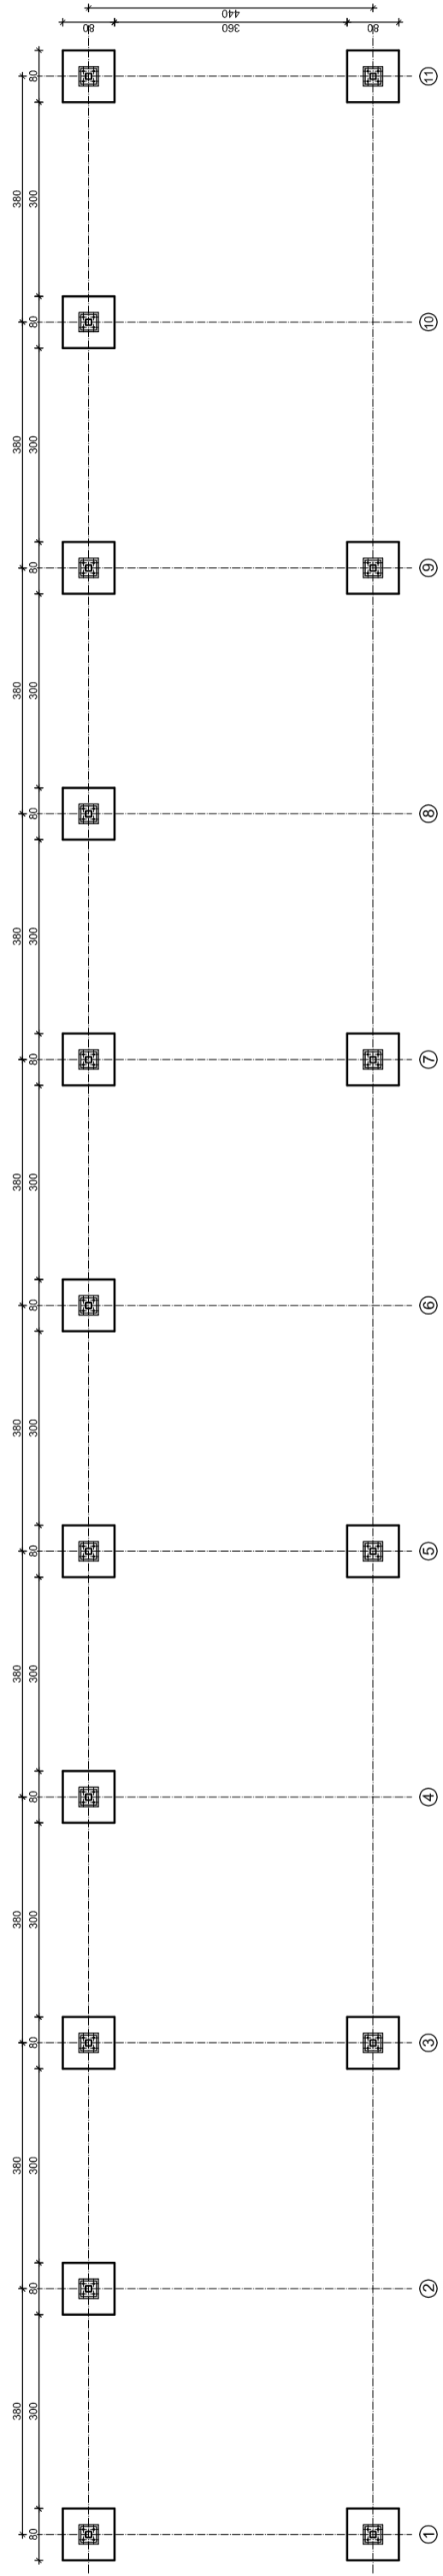

BETON C30/35
STAL AIII - 34GS

OPIS	OSŁOPEK STÓPSTOPY	Temat rym.
DATA	4/2016 r. 14.04.16	RZUT STÓP
PROJEKTANT	DANNA ROKIETNICA	FUNDAMENTOWYCH
WYKONAWCA	32-502 ROKIETNICA 602	
TYTUŁ	Wiosnyfikacja Ciepłowni	Skala
PRACOWNIA	WZRYG Sp. z o.o.	1/65
DATA	14.04.16	5/76
WYKONAWCA	Wojciech Jędrzejewski	
WZRYG		