



WYKONAWSTWO, PROJEKTOWANIE, NADZÓR
MARZENA GOCH

37-500 JAROSŁAW ul. Poniatowskiego 53 NIP 792-203-44-07
tel. 504-228-210, e-mail: Inoga@onet.eu

Egz. nr 1/3





PROJEKT TECHNICZNY

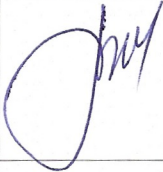INWESTOR	Gmina Rokietnica 37-562 Rokietnica, Rokietnica 682
NAZWA ZAMIERZENIA BUDOWLANEGO	<i>Inwentaryzacja oświetlenia ulicznego zlokalizowanego na terenie Gminy Rokietnica, celem przygotowania postępowania o udzielenie zamówienia publicznego wymiany opraw oświetlenia ulicznego.</i>
ADRES I KATEGORIA OBIEKTU BUDOWLANEGO	Gmina Rokietnica Kategoria obiektu budowlanego: XXVI
SPIS TREŚCI	Tom I. Część ogólna, opis, zestawienia, obliczenia Tom II. Inwentaryzacja na podkładach geodezyjnych istniejących punktów oświetleniowych Tom III. Zestawienie na podkładach geodezyjnych punktów oświetleniowych przeznaczonych do wymiany Tom IV. STWiOR, kosztorys inwestorski, przedmiar

ZESPÓŁ AUTORSKI	IMIĘ I NAZWISKO	SPECJALNOŚĆ I NUMER	ZAKRES OPRACOWANIA	DATA OPRAC.	PODPIS
Projektant	mgr inż. Lesław Noga	do projektowania bez ograniczeń w specjalności instalacyjnej w zakresie sieci, instalacji i urządzeń elektrycznych i elektroenergetycznych nr AB.III-7342/95/99	Branża elektryczna	11.2021	
Opracował	inż. Tomasz Noga		Branża elektryczna	11.2021	

Oprawy na DG o podniesionej klasie
jak dla DP (60W, 10200lm, 170lm/W)


LEGENDA

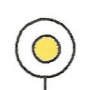
-  Droga Wojewódzka
-  Droga Powiatowa
-  Oprawa LED zasilanie napowietrzne. Nie podlega wymianie.
-  Oprawa SGS zasilanie napowietrzne przeznaczona do wymiany

WYKONAWSTWO, PROJEKTOWANIE, NADZÓR
MARZENA GOCH
37-500 Jarosław, ul. Poniatowskiego 53 tel. 504-228-210


TEMAT OPRAWY:
WYMIANA ISTNIEJĄCEGO OŚWIETLENIA DROGOWEGO W GMINIE ROKIETNICA NA OPRAWY LED

TRESC RYSUNKU:
LOKALIZACJA OPRAW OŚWIETLENIOWYCH PRZEZNACZONYCH DO WYMIANY m. CZELATYCE ST. transformatorowa "CZELATYCE 1"

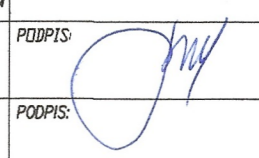DATA: 11/2021	SKALA: 1:1000	NR. RYS. III. 4.1	ST. OPRAWY: Wymiana
PROJEKTANT: mgr inż. Lesław Noga upr. nr. AB.III-7342/95/99	OPRACOWAŁ: inż. Tomasz Noga		PODPIS: 

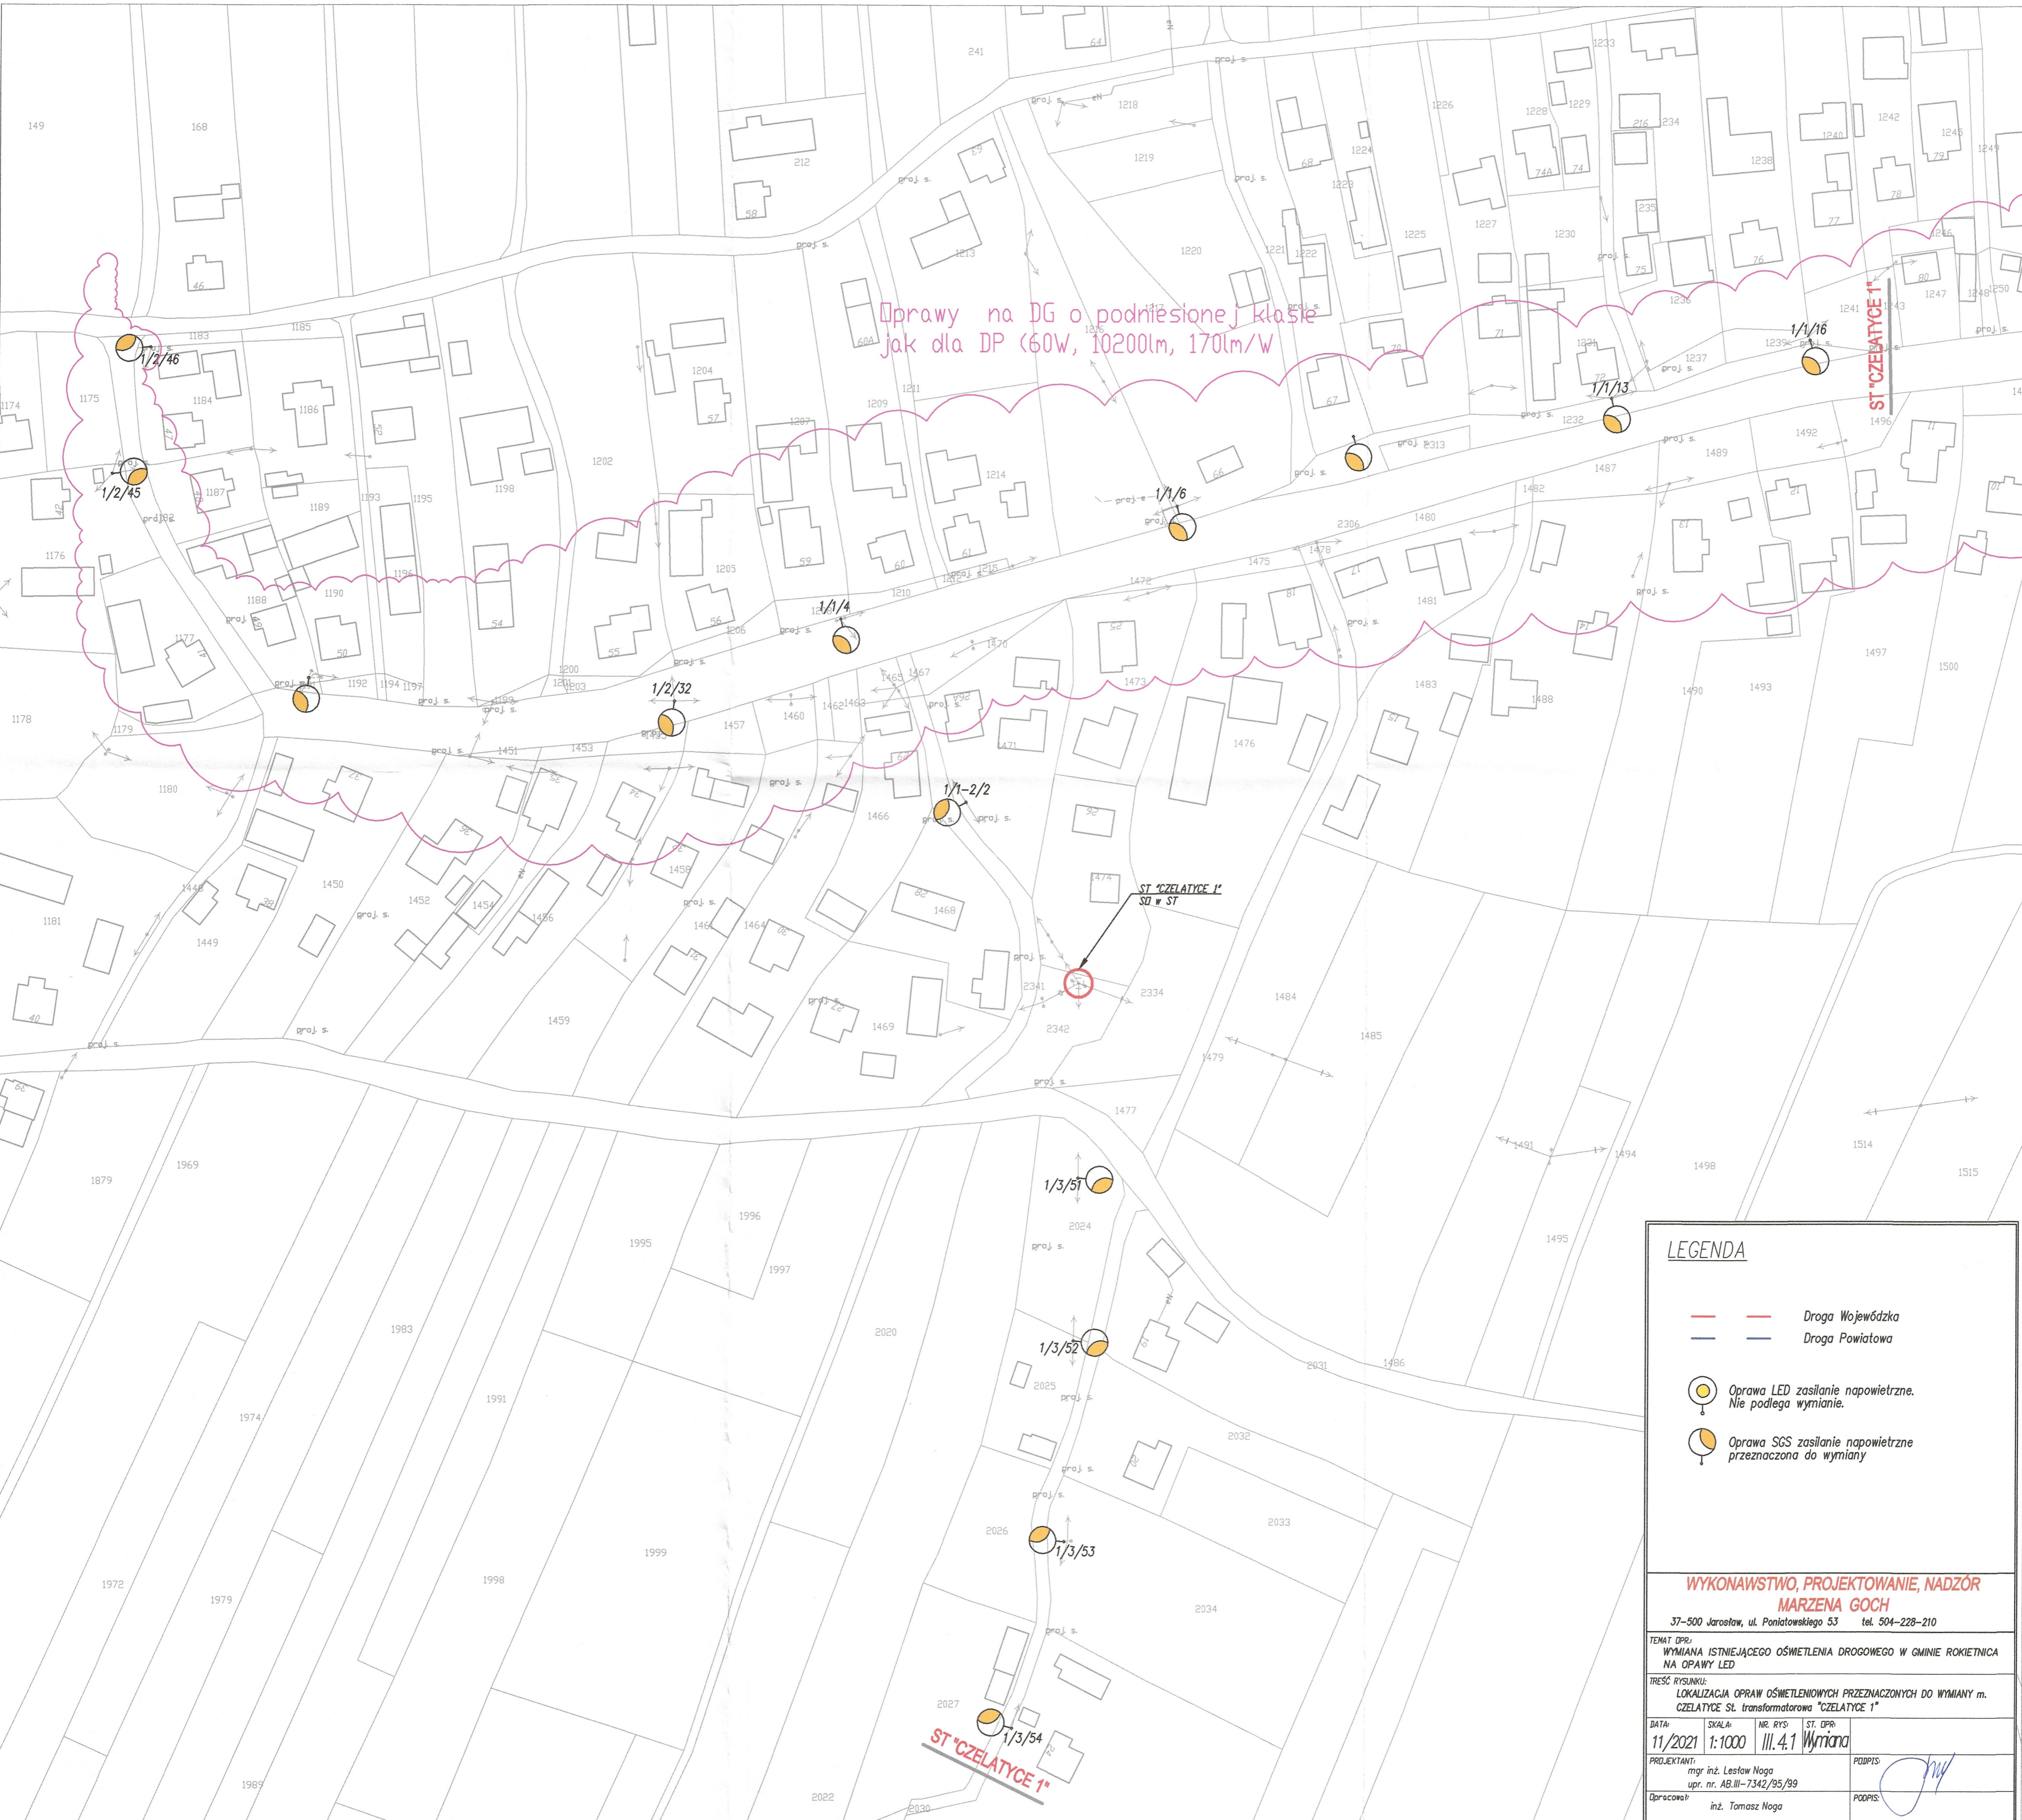

Pracownicy na Dg o podniesionej klasie
 jak dla DP <60W, 10200lm, 170lm/W

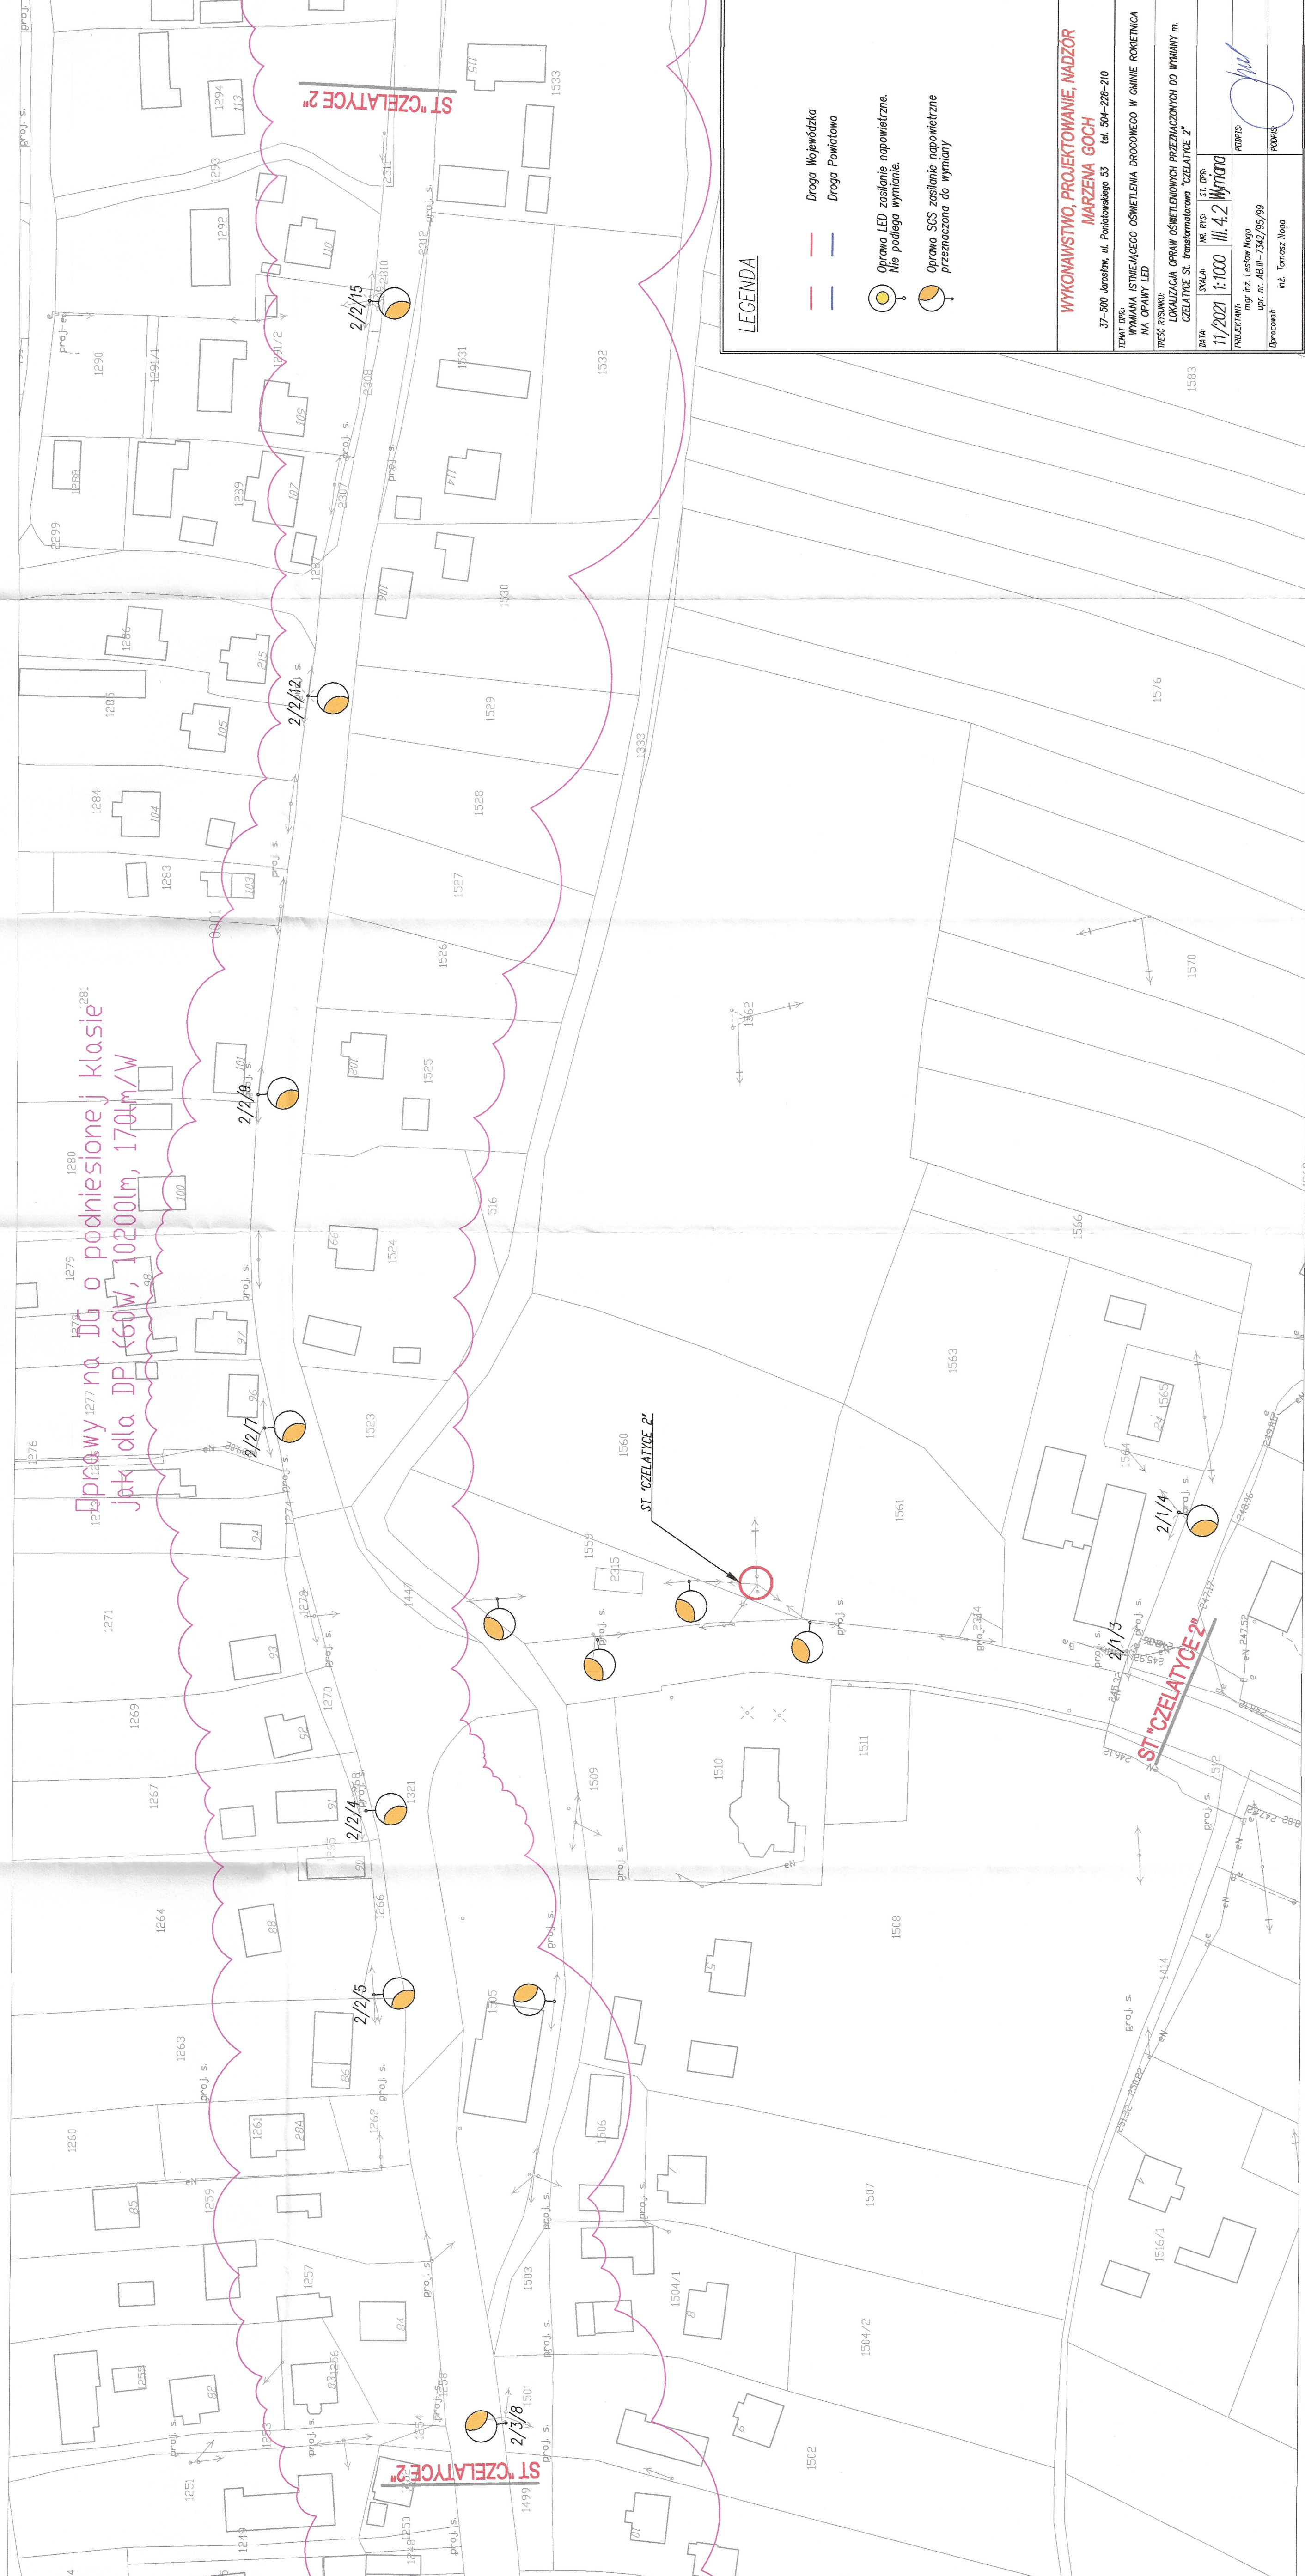

LEGENDA

- Droga Wojewódzka
- Droga Powiatowa
- Oprawa LED, zasilanie napowietrzne. Nie podlega wymianie.
- Oprawa SSS, zasilanie napowietrzne przeznaczona do wymiany

WYKONAWSTWO, PROJEKTOWANIE, NADZÓR
MARZENA GOCH
 37-500 Jarosław, ul. Powiatowego 53 tel. 504-228-210


TEMAT PRZ: WYMIANA ISTNIEJĄCEGO OŚMIETLENIA DROGOWEGO W GMINIE ROKETNICA NA OPRAWY LED

PRZECZYTAŁ: LOKALIZACJA OPRAW OŚMIETLENIOWYCH PRZEZNACZONYCH DO WYMIANY m. CZELATYCE ST. transformatorowa "CZELATYCE 2"

DATA: 11/2021 1:1000 III. 4.2 Wymiana

PROJEKTANT: mgr inż. Lesław Nogo PDP/PS upr. nr. AB/II-7347/95/99

Upracownik: inż. Tomasz Nogo PDP/PS

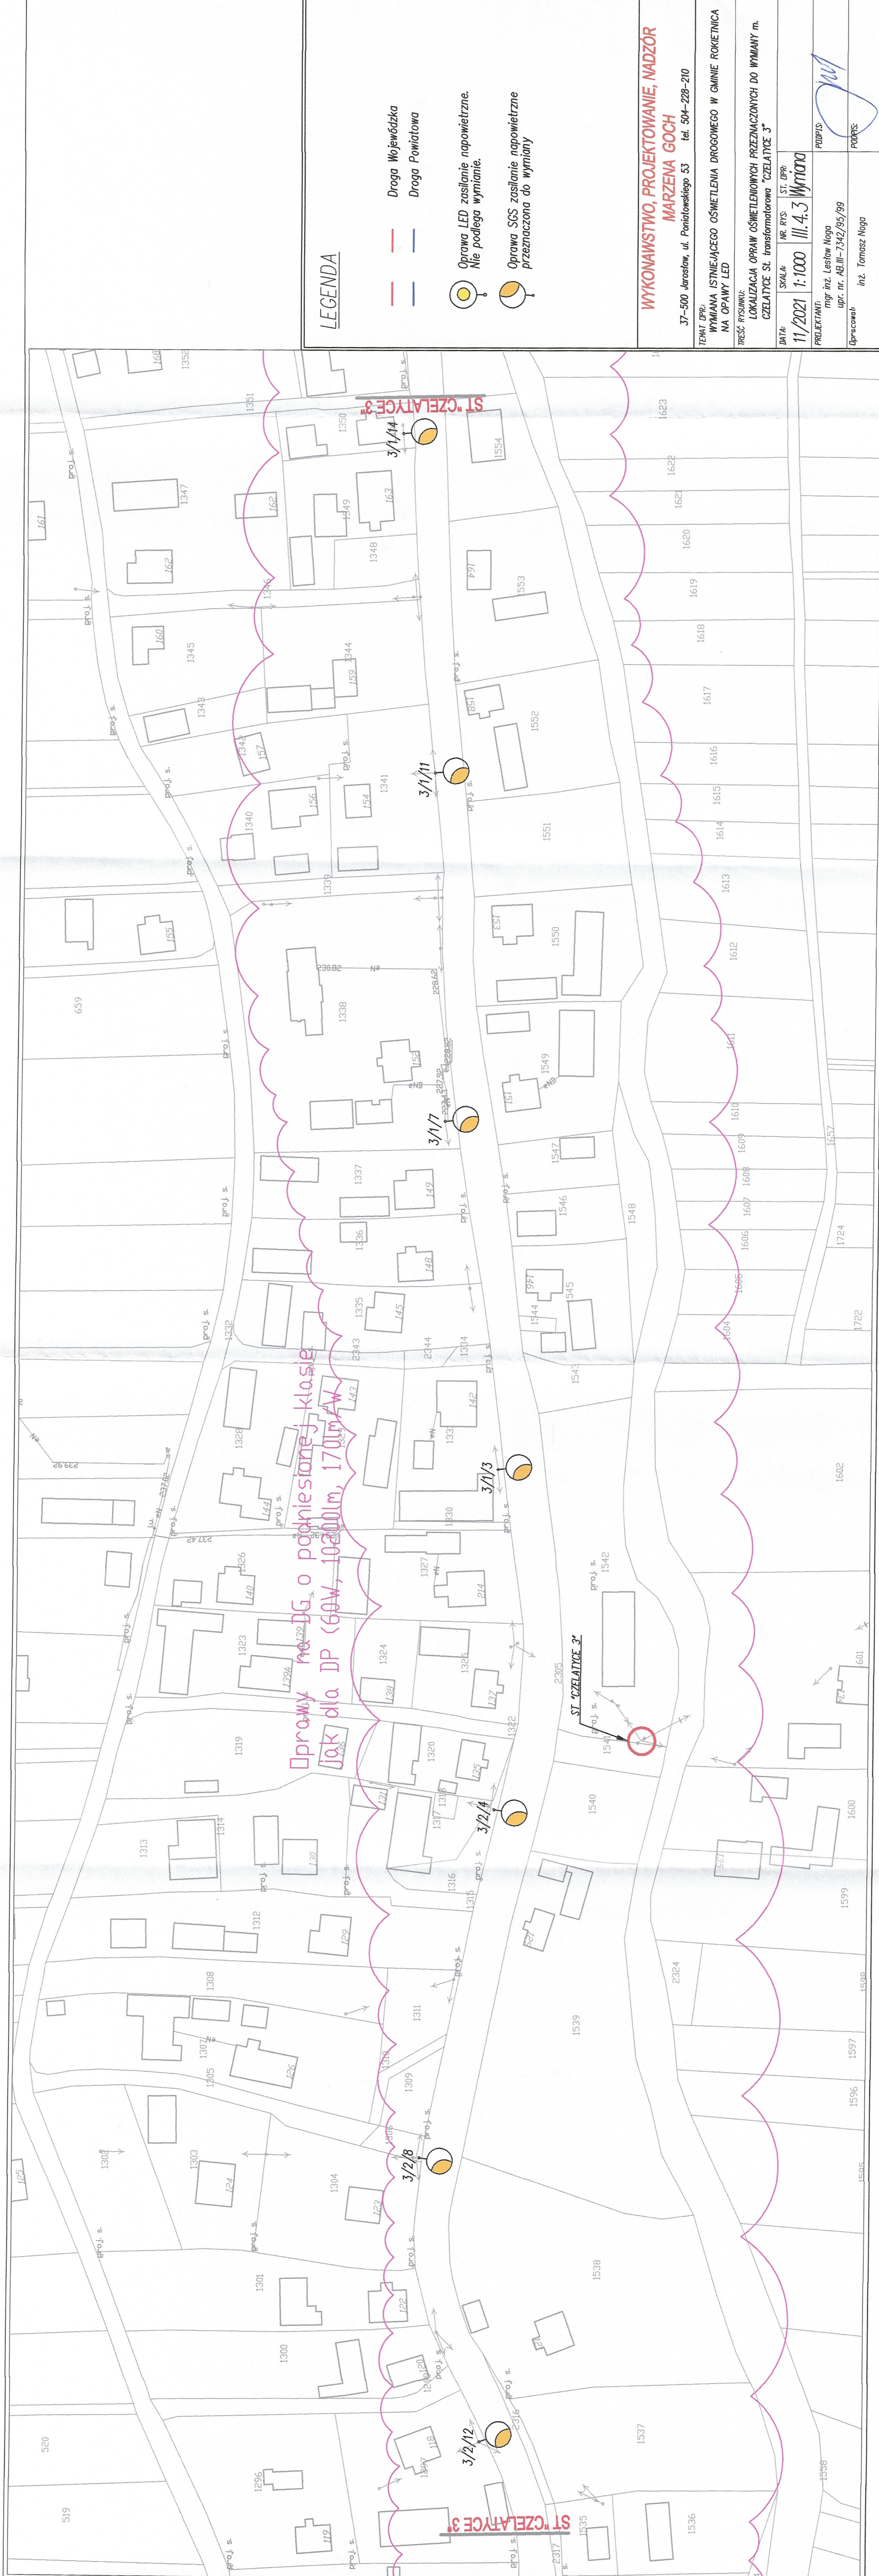

LEGENDA

— Droga Wojewódzka
— Droga Powiatowa

☉ Oprawa LED zasilanie napowietrzne.
Nie podlega wymianie.

☉ Oprawa SCS zasilanie napowietrzne
przeznaczona do wymiany

**WYKONAWSTWO, PROJEKTOWANIE, NADZÓR
MARZENA GOCH**

37-500 Jarosław, ul. Poniatowskiego 53 tel. 504-228-210

TEMAT OPR.: WYMIANA ISTNIEJĄCEGO OŚWIELENIA DROGOWEGO W GMINIE ROKIETNICA
NA OPRAWY LED

TREŚĆ RYSUNKU: LOKALIZACJA OPRAW OŚWIELENIOWYCH PRZEZNACZONYCH DO WYMIANY m.
CZELATYCE St. transformatorowa "CZELATYCE 3"

DATA: 11/2021 SKALA: 1:1000 NR RYS: III.4.3 ST. OPR: Wymiana

PROJEKTANT: mgr inż. Lesław Noga
OPR. nr. AB-III-7342/05/09
OPRACOWAŁ: inż. Tomasz Noga
PODPIS: [Signature]

Oprawy na DG o podniesionej klasie
JAK dla DP (60W, 10000lm, 170lm/W)