


# SŁUPY skala 1:20

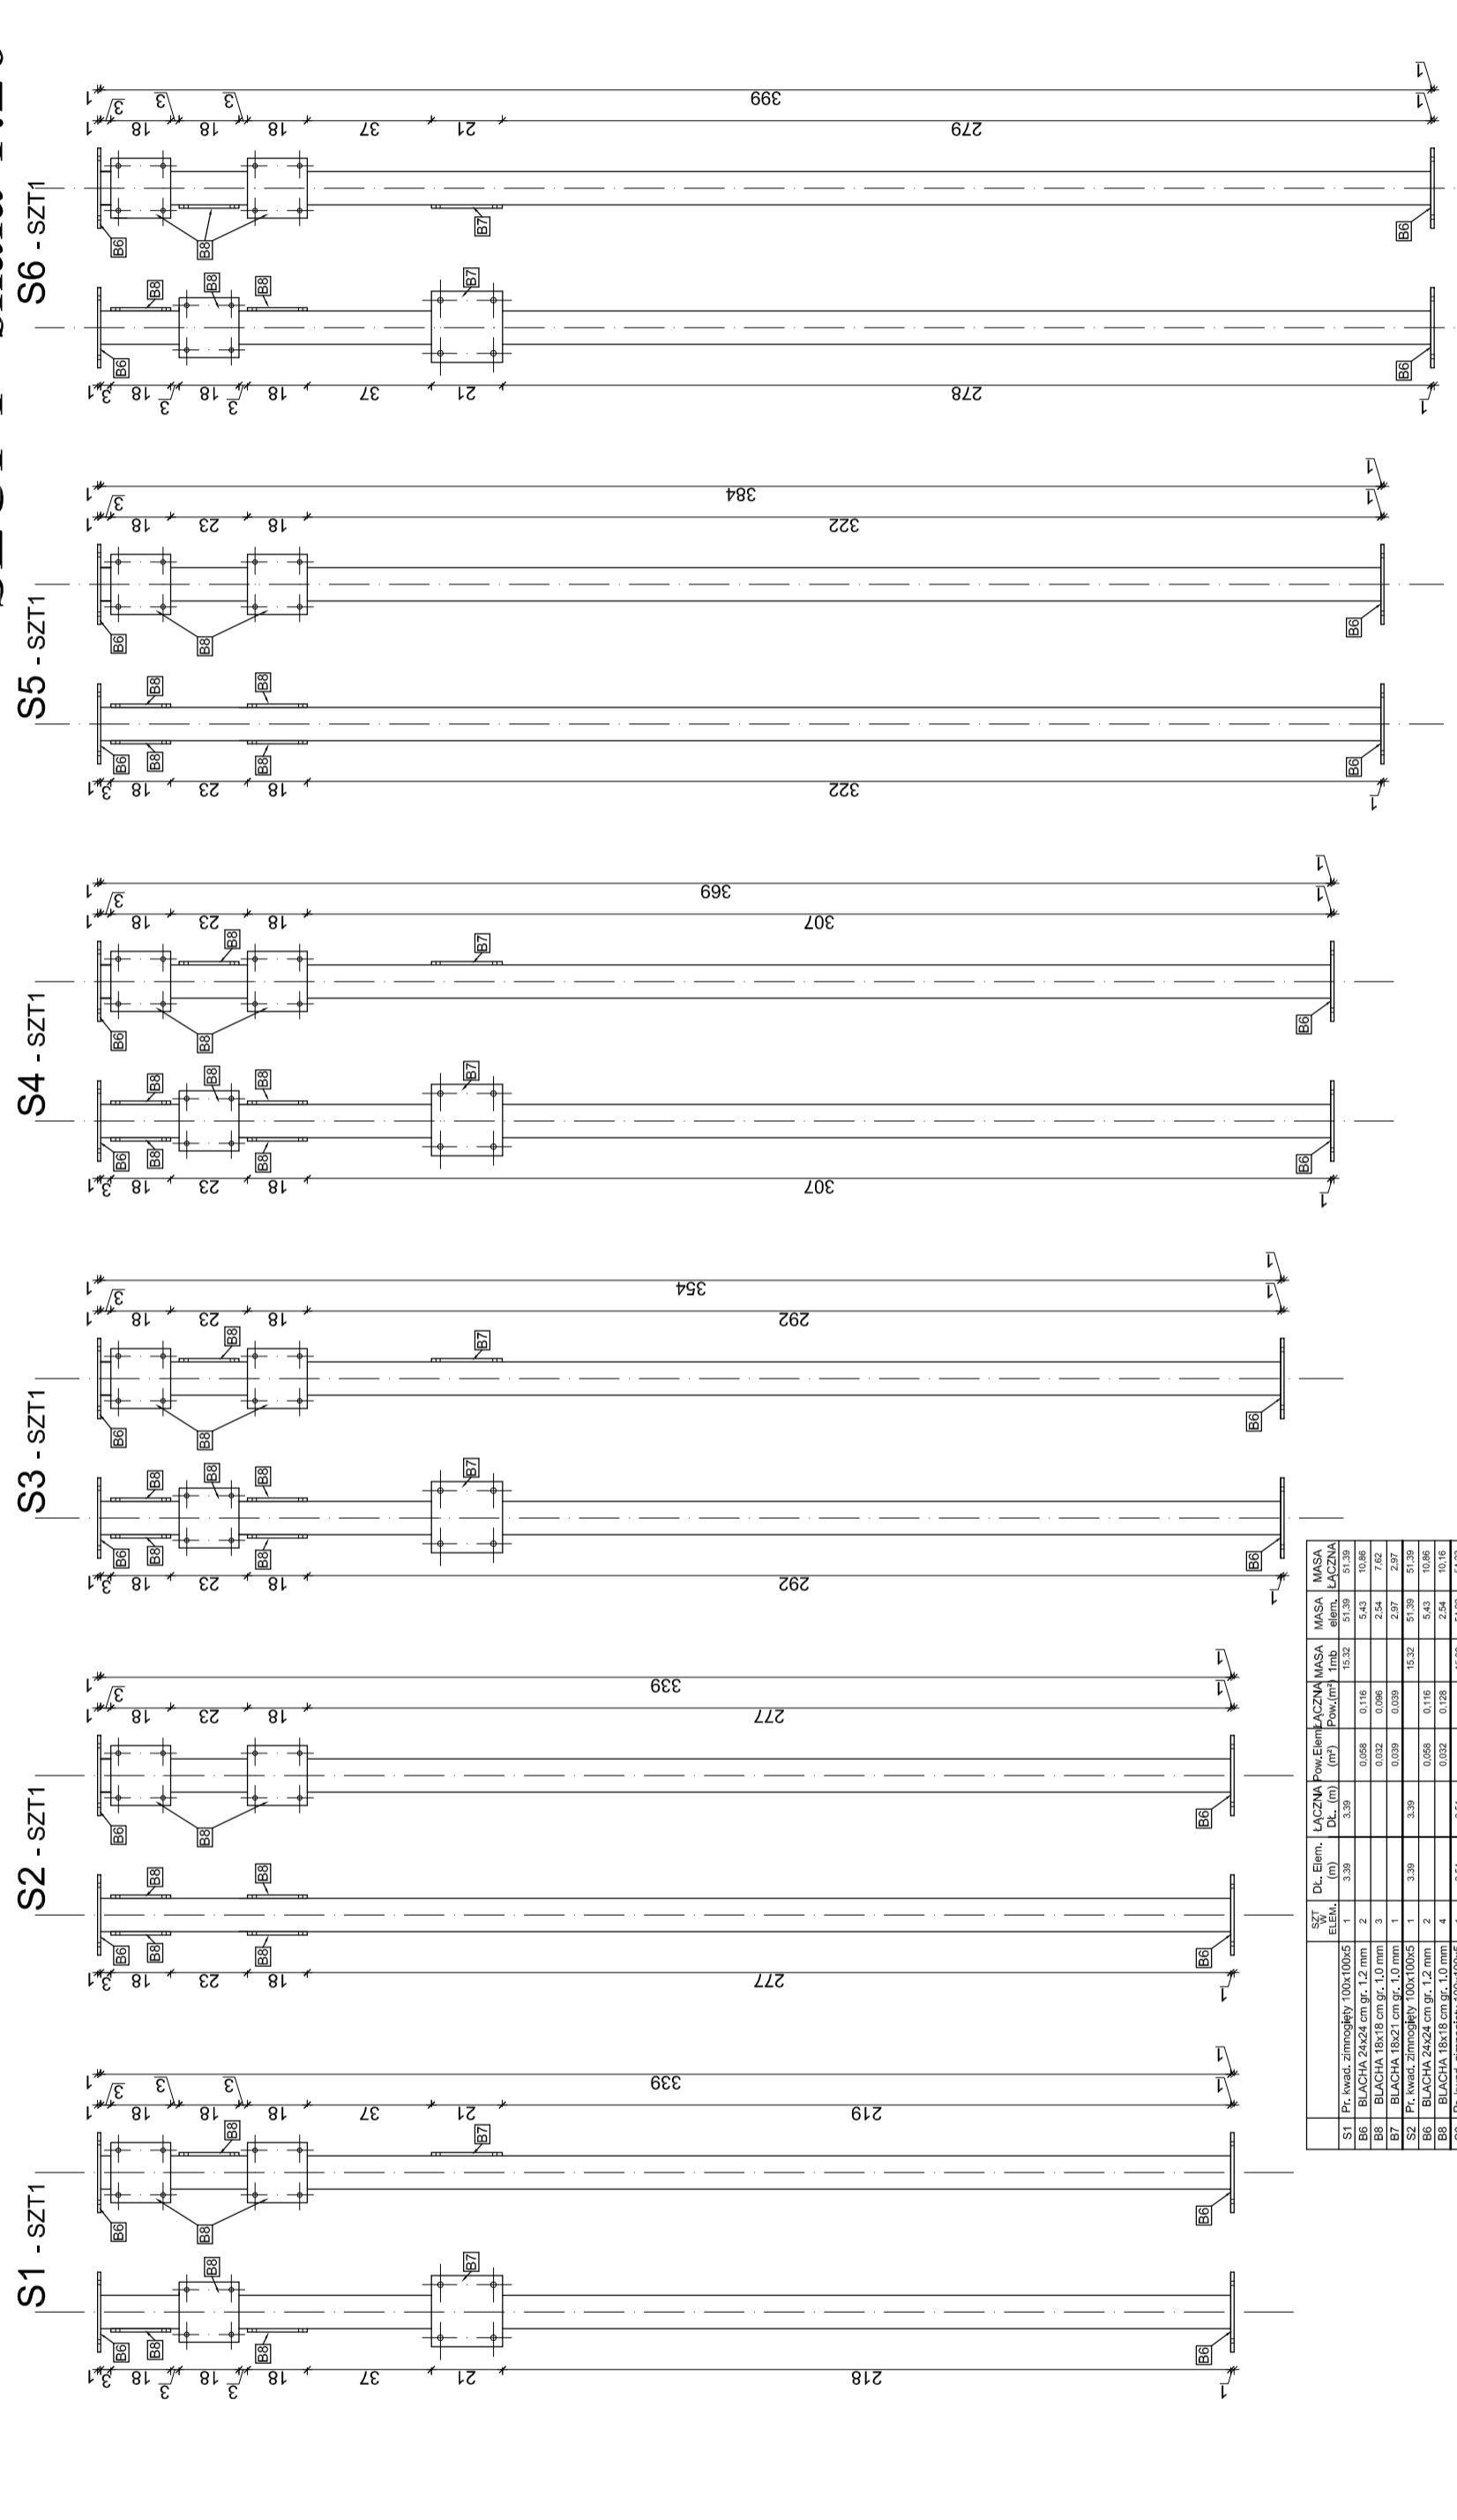


OBIEKT	OŚRODEK SPORTOWY	Temat rys.	SŁUPY
ADRES	ROKIETNICA działki nr. ewid. gr. 990/1 i 1015/12		
INWESTOR	GINNA ROKIETNICA 37-562 RRIETNICA 682		
skala	1:100	Pr. uprawian	1/65
data	01.2013	Przebieg	5/76
		Projektant	Włodzisław Ciechanowski
		Sprawdził	Jerzy Głady
		Opracował	Jacek Tomaszewski
		PROJEKT BUDOWLANY	
		NR RYS	

Masa ogólna (kg)

4128